


PLANTA EVENTO

RESPONSÁVEL TÉCNICO - Arquiteto Bruno Silva

IMAGENS DE MOBILIÁRIO MERAMENTE ILUSTRATIVAS !

As imagens contidas nesta apresentação foram geradas por programas de desenho tridimensional com acabamento foto realístico. São por isso meramente ilustrativas e com finalidade exclusiva de visualização e impressão.

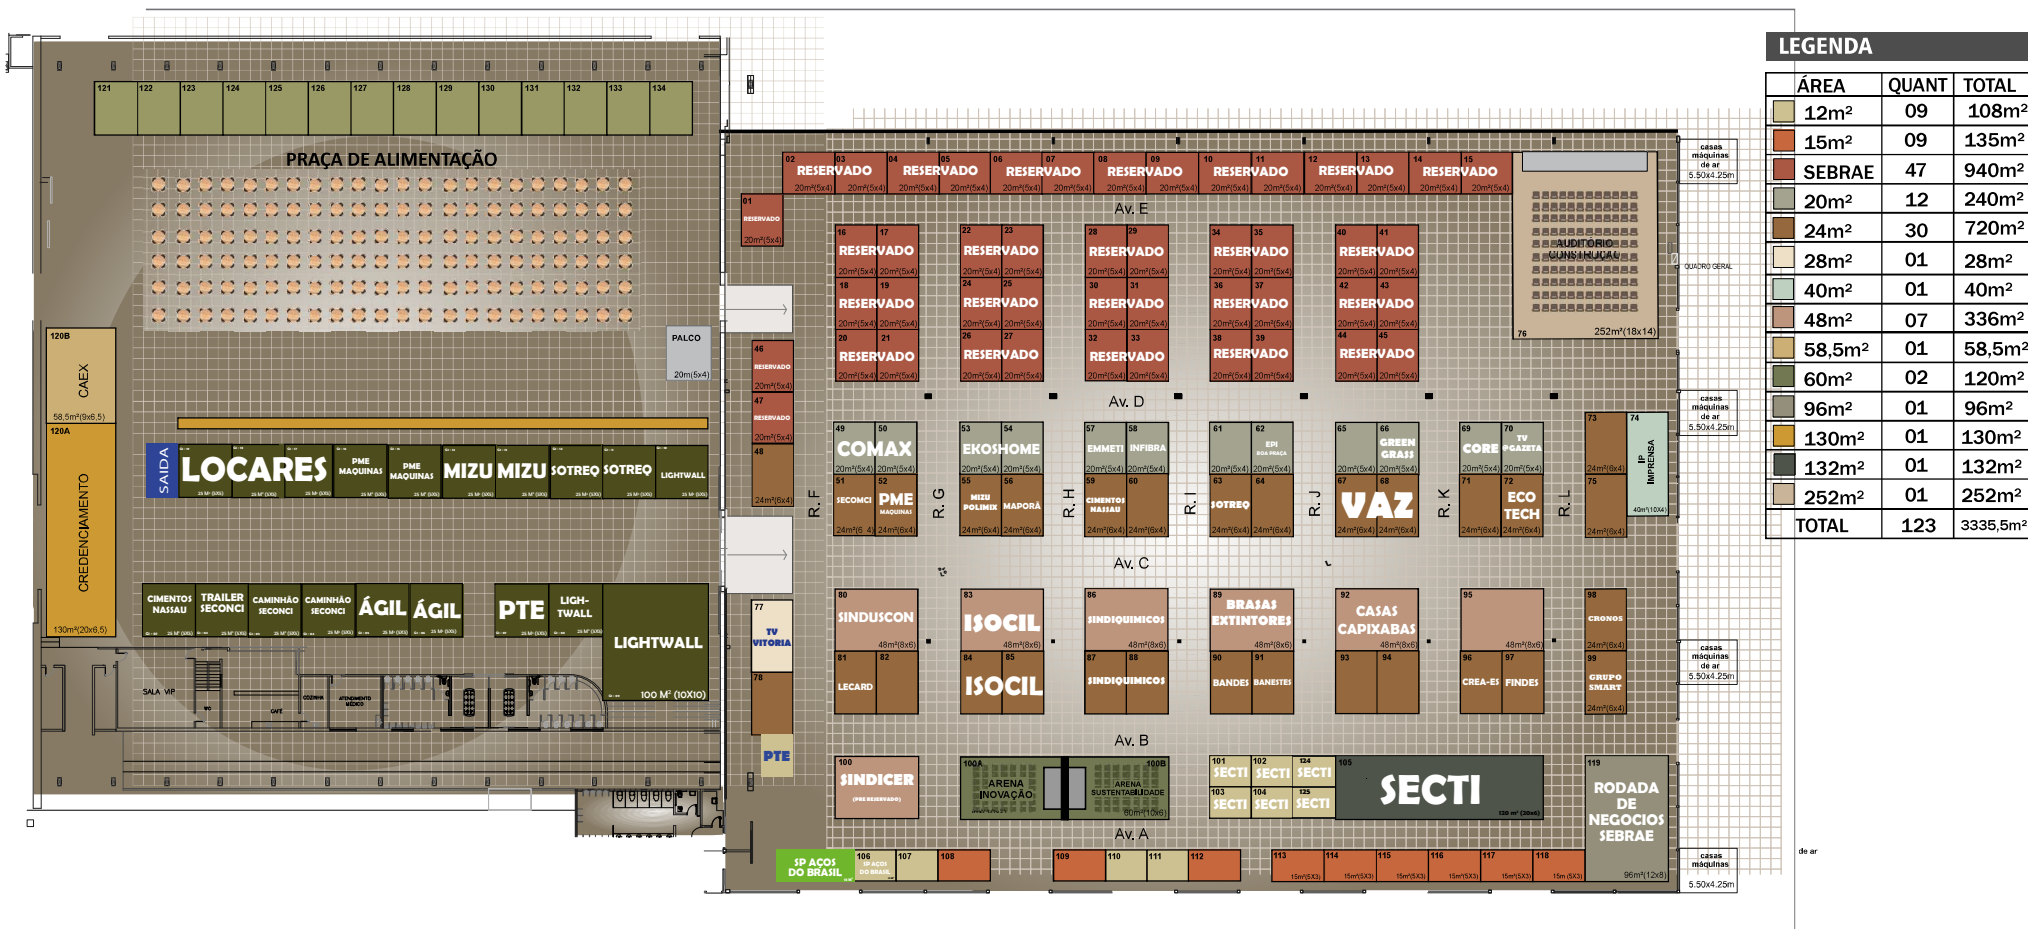

EVENTO	ES CONTRUÇÃO 2026
CLIENTE	VOZES COMUNICAÇÕES LTDA
PROJETO	JÚLIA REIS

STAND	00
DATA	JUL/2026
METRAGEM	3.335,50m ²

